


■ コミコミ価格に含まれる基本建物 内容一覧

内観編

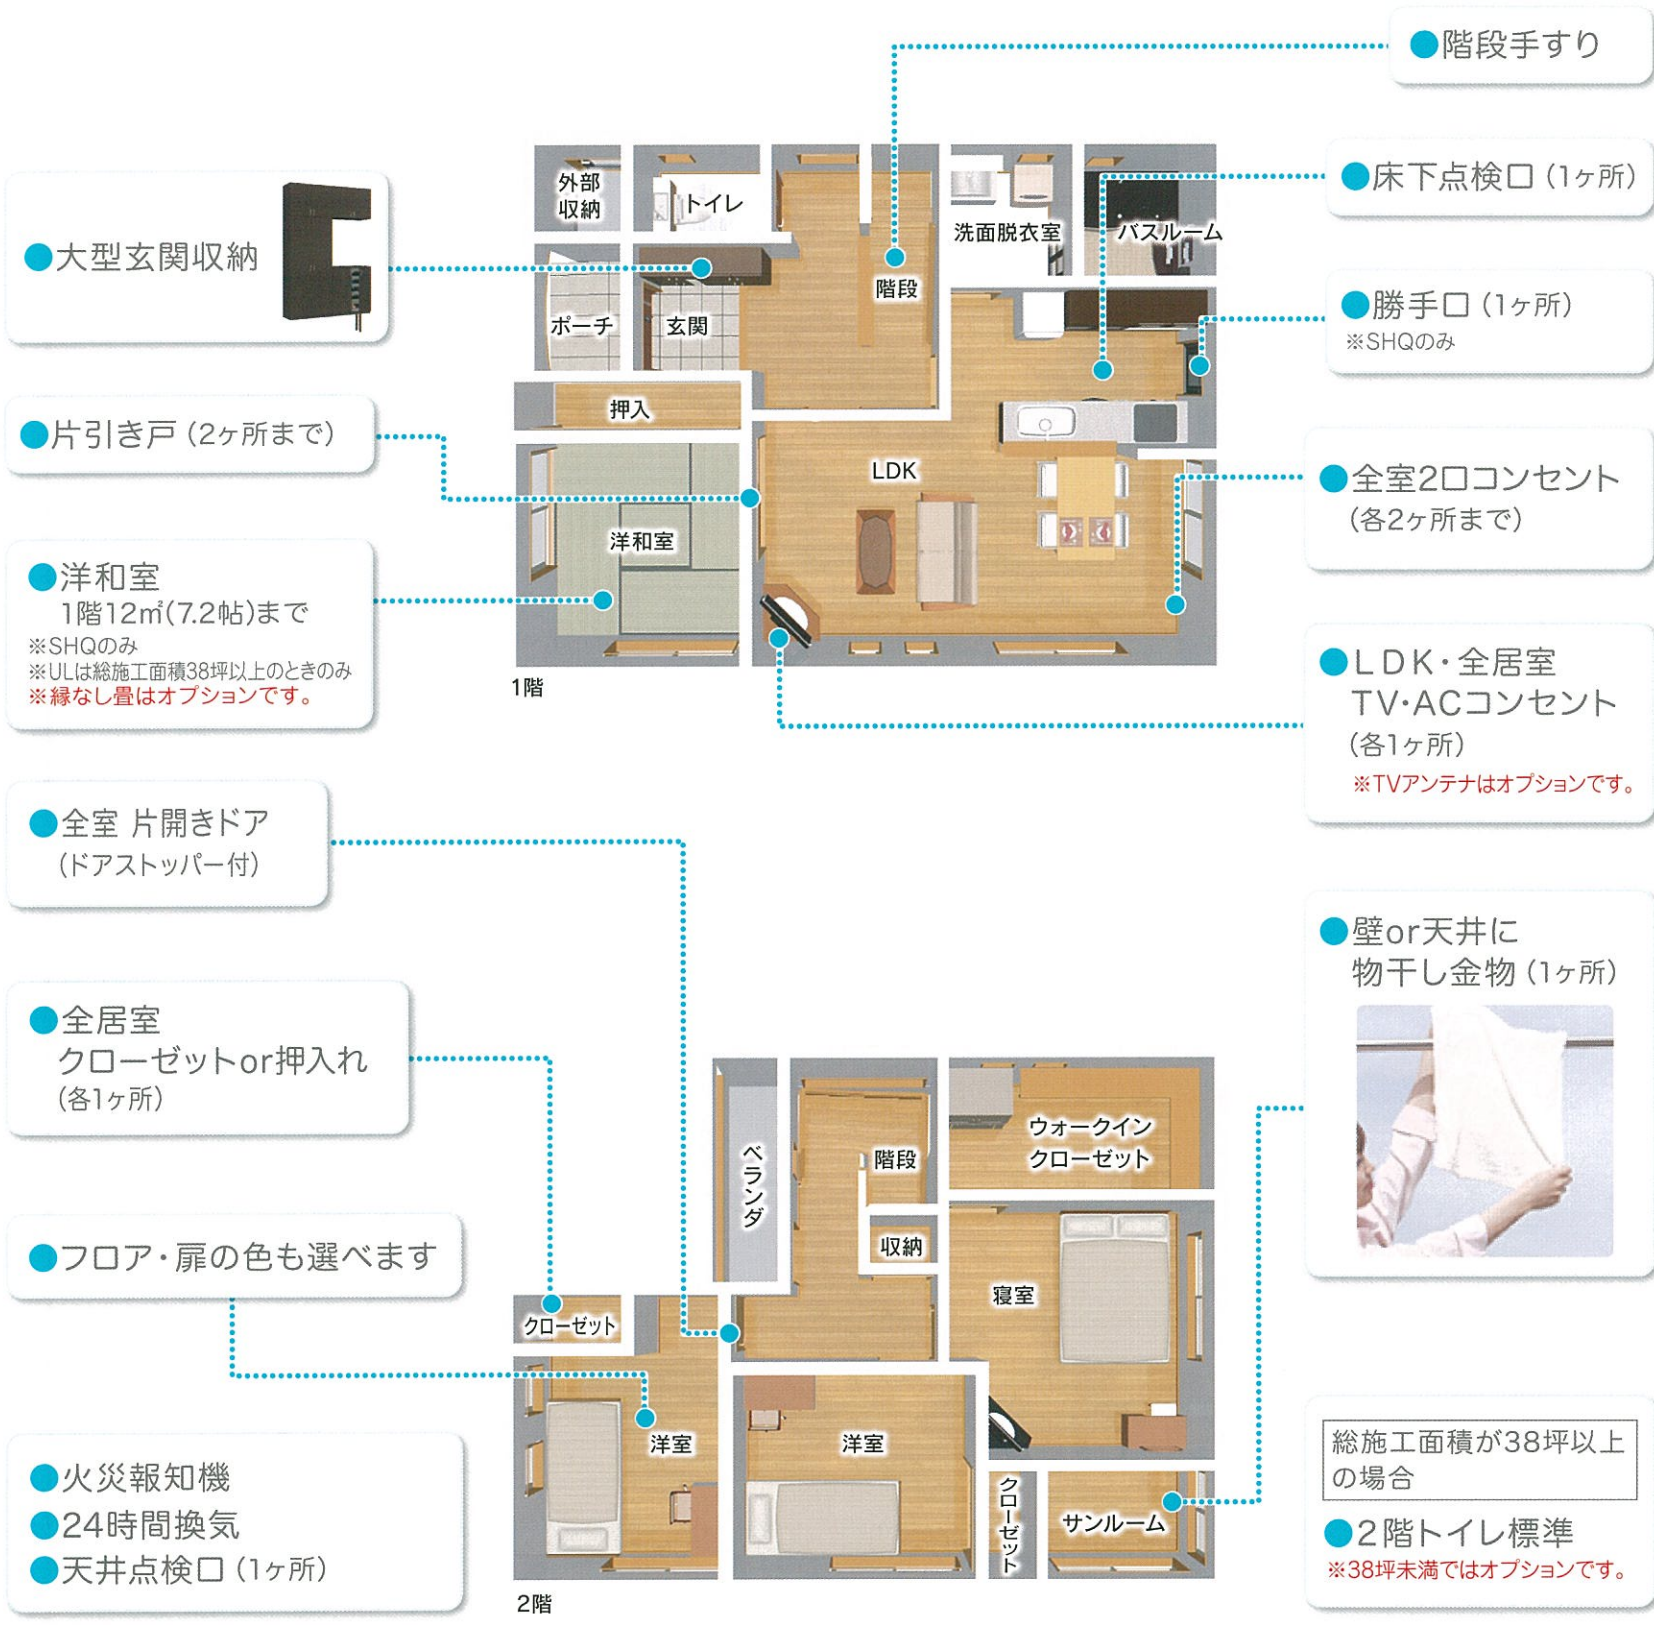

<SHQのみ>

- エアコン(16帖用1台)
- 蓄熱暖房機7kW(1台)
- OR
- 電気式床暖シート(9㎡)

<全棟標準>

- 北陸：カーテン(各居室)
- 関西・中部：雨戸シャッター(1階)

階	面積 (坪)
1階	57.81㎡ (17.49)
2階	50.25㎡ (15.20)
延床面積	108.06㎡ (32.69)
建築面積	60.00㎡ (18.15)
ポーチ面積	2.62㎡ (0.79)
ベランダ面積	3.00㎡ (0.90)
総施工面積	113.68㎡ (34.38)

● 総施工面積で金額を出します。